LEGENDA

Limiti amministrativi comunali

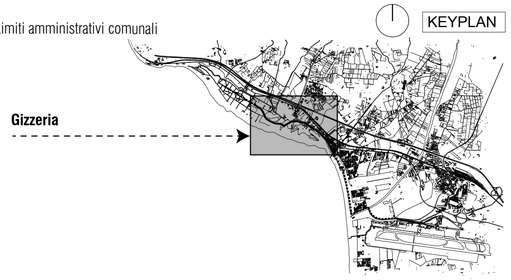

Interventi CIS L05 Comune di GIZZERIA

Pista Ciclabile - Tronco 3 (lunghezza tracciato 3,0 km)
Pista ciclabile di competenza Sacal nel Comune di Gizzeria

1B. Gizzeria Bike Point Lungomare (B) (A) **Attraversamento Torrente Casale**

Contesto normativo vincolo paesaggistico art.142 del D.lgs. 42/2004

I Contesti paesaggistici sono stati definiti dal progettista sulle base delle informazioni recepite dalla Corine Land Cover e da sopralluoghi in campo

- **Contesto naturale - Ambiente marino**
- **Contesto seminaturale - Aree boscate**
- **Contesto seminaturale - Aree agricole**
- **Contesto artificiale - Aree urbanizzate**
- **Contesto artificiale - Aree aeroportuali**

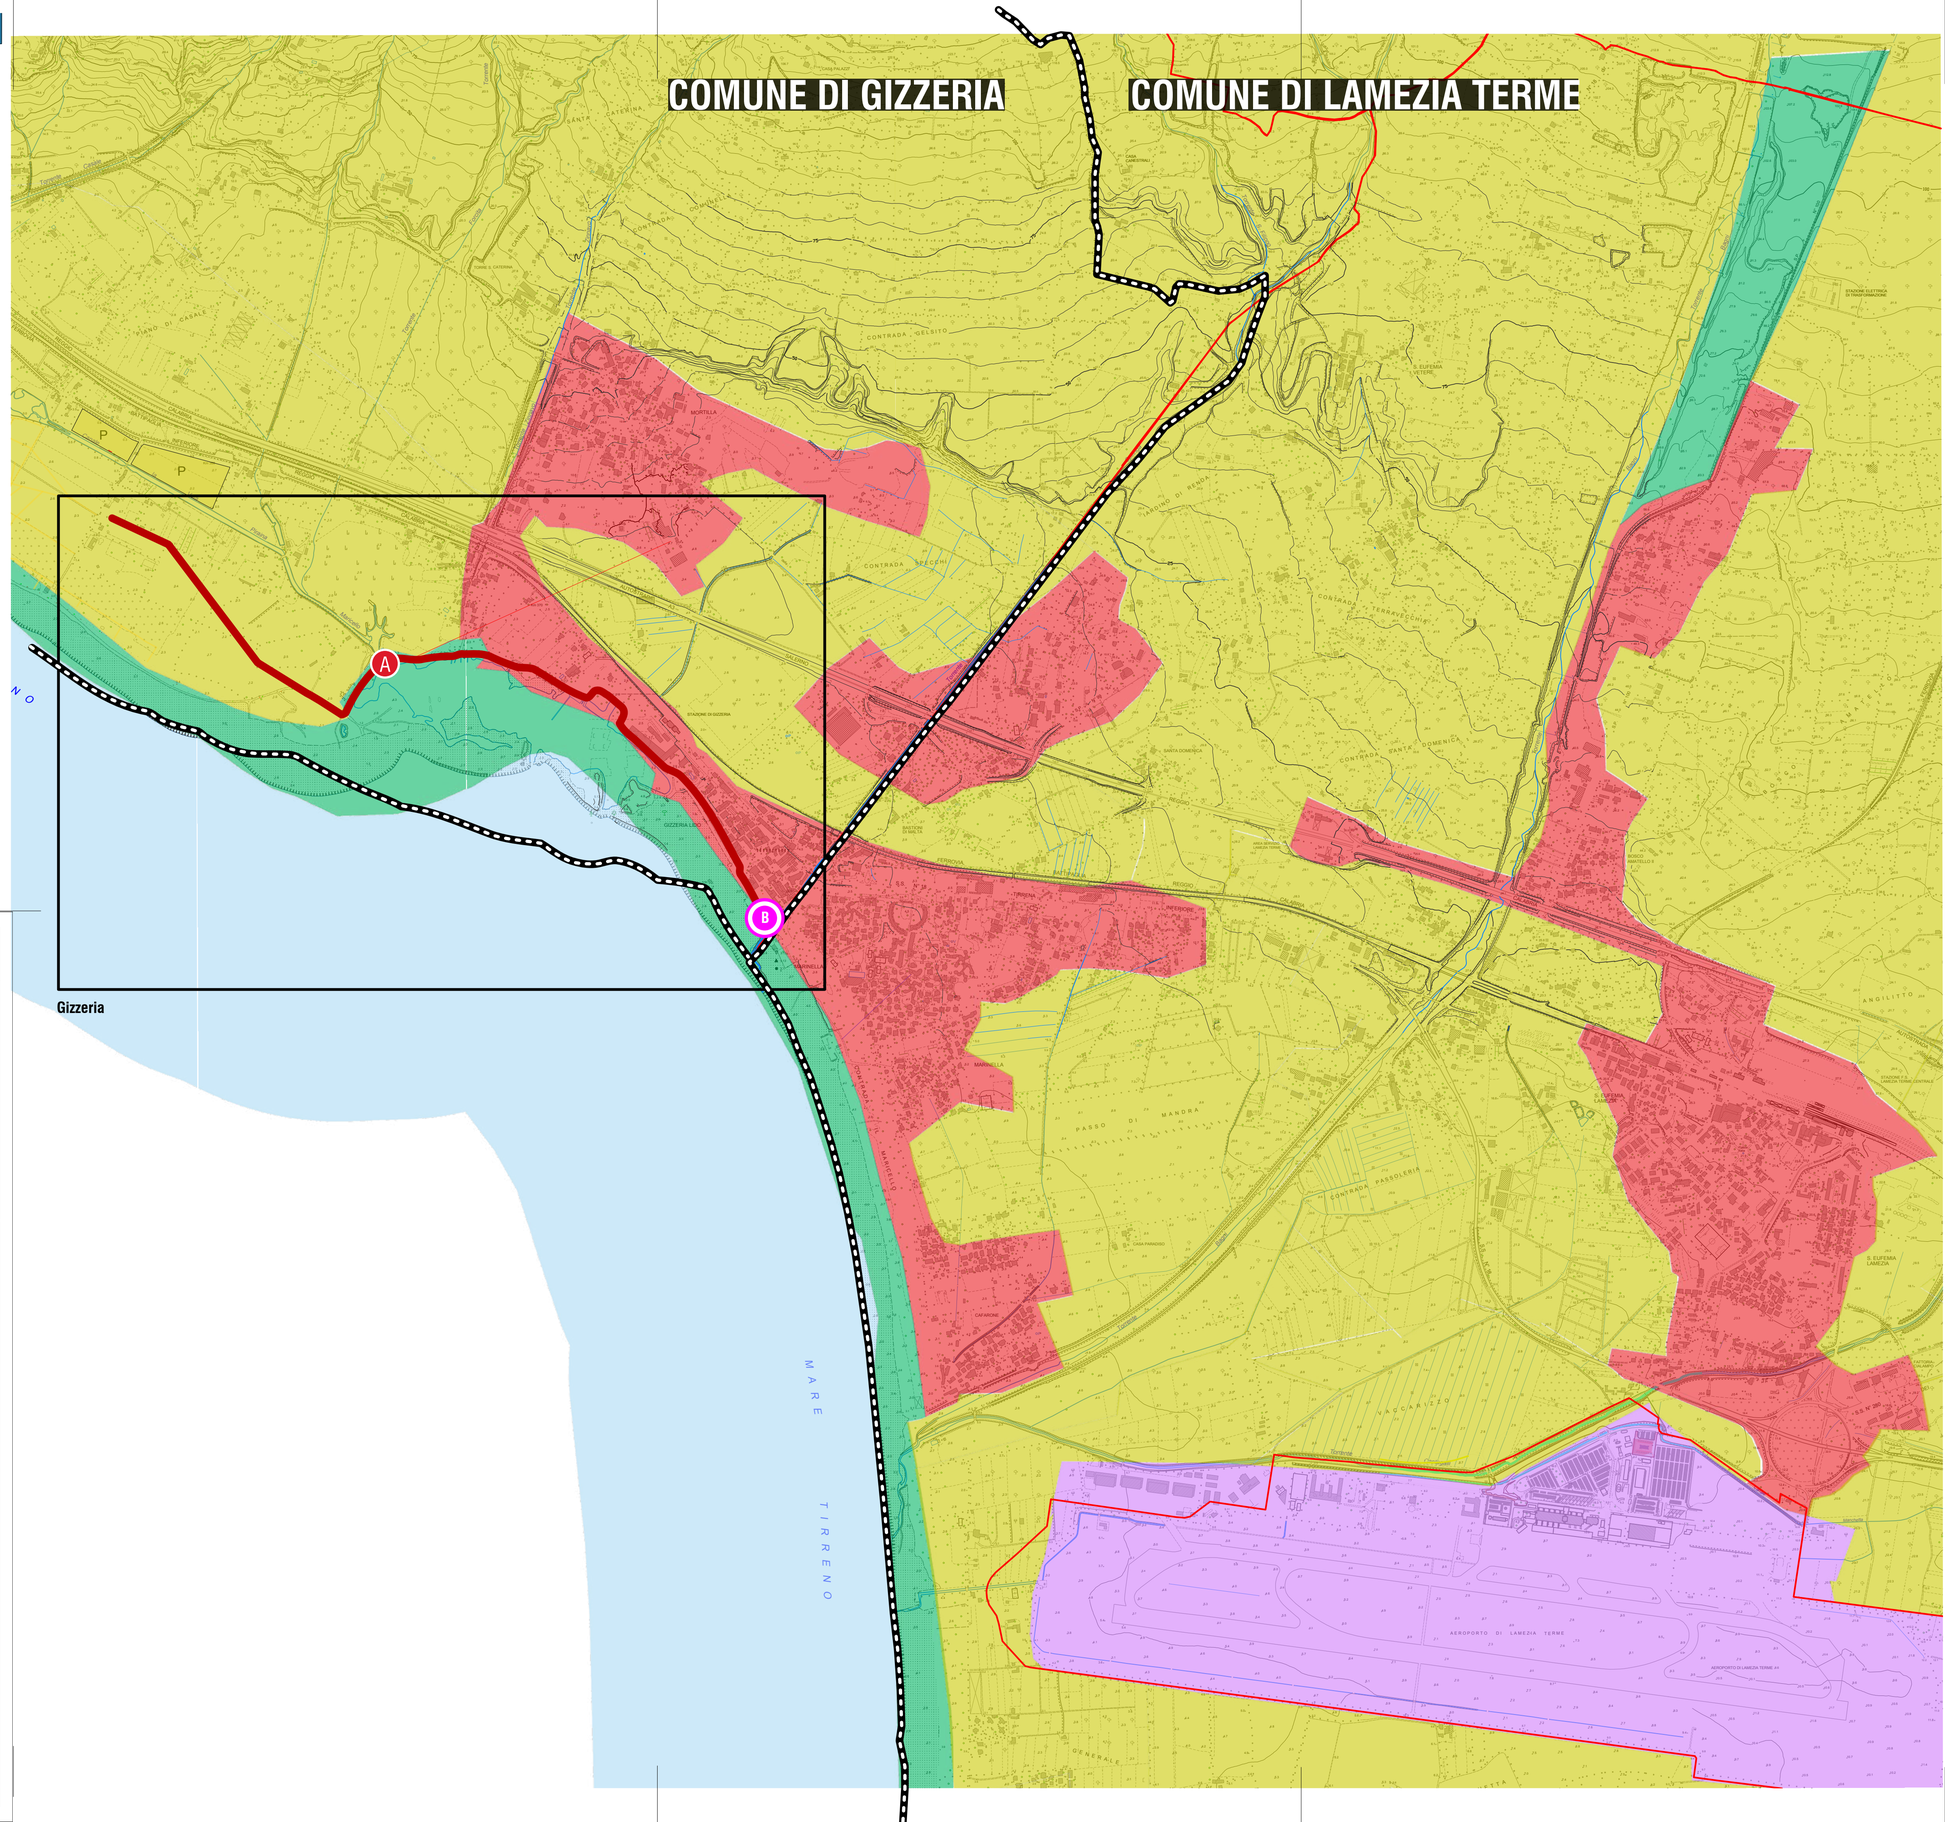

Finanziato dall'Unione europea NextGenerationEU

Società Aeroportuale Calabrese
Crotone, Lamezia Terme, Reggio Calabria

A.U. – Accountable Manager: Marco FRANCHINI
Post Holder Progettazione : Ing. Stefania RAIMONDO
Post Holder Manutenzione: Ing. Filippo MALAFARINA
Post Holder Terminal: dott.ssa Sabrina MILETO
RUP: Ing. Matteo MASTROIANNI
RSPP SACAL – Dr D.I.GS 81/08 dott. Cristian RASO

RIQUALIFICA AMBIENTALE DELLA FASCIA NORD DELL'AEROPORTO CON REALIZZAZIONE DI PISTA CICLABILE PER LA VALORIZZAZIONE ECOSOSTENIBILE DELLA FASCIA COSTIERA (POLO DELLA VELA) E DEL LAGO LA VOTA

CIG: A0159668F5 CUP: H81D2200009002

Ambito di intervento: Trasporti e mobilità sostenibili – Fondi CIS scheda L05

PROGETTO ESECUTIVO

PAESAGGIO
Gizzeria_carta caratteri paesaggistici

PROGETTISTI:

Mandataria: HYpro STI

Mandanti: CORFONE + PARTNERS studios for urban architecture — **Ph.D. Arch. Cesare CORFONE**; SGMadeo — **Archeol. Simone Giosuè MADEO**

TEAM DI LAVORO

Responsabile progettazione opere infrastrutturali V.02: **Ing. Michele SISINNO**
Responsabile progettazione opere strutturali S.04 - Resp.ITACA: **Ing. Maurizio CARUSO**
Responsabile progettazione opere impiantistiche IB.04: **Ing. Raffaele CIARDULLO**
Responsabile progettazione interventi naturalistici e paesaggistici P.01:**Arch. Cesare CORFONE**
Responsabile progettazione edile E.19 e E.20: **Arch. Cesare CORFONE**
Archeologo: **Archeol. Simone Giosuè MADEO**
Geologo: **Geol. Giuseppe CERCHIARO**
Direttore operativo Geologia: **Geol. Giovanni DE FAZIO**
Coordinatore per la sicurezza in fase di Progettazione: **Ing. Roberto NUCCI**

Progettista e responsabile integrazioni e prestazioni specialistiche:
Ing. Daniele NUCCI

ORDINE INGEGNERI COSENZA — Ingegnere DANIELE NUCCI — Laurea Specialistica — Sezione: A — Settore Civile Ambientale

COMMITTENTE

S.A.CAL. S.p.A
Società Aeroportuale Calabrese
Via Aeroporto – 88046 Lamezia terme(CZ) ITALIA
Tel +39 0968-414212

PH Progettazione
Ing. Stefania RAIMONDO

PH Manutenzione
Ing. Filippo MALAFARINA

RESPONSABILE UNICO DEL PROCEDIMENTO
Ing. Matteo MASTROIANNI

Approvazione ENAC

Approvazione ENTI

CODICE ELABORATO: PE_PA_00_TAV_01_A — SCALA: 1:10.000

REV.	DATA	DESCRIZIONE	REDATTO	VERIFICATO	APPROVATO
00	Luglio 2025	PRIMA EMISSIONE	C. Corfone	C. Corfone	D.Nucci